

A L T A C O N D E S A

T U P R Ó X I M O H O G A R



# ALTA CONDESA

Se localiza dentro de una de las mejores zonas para vivir en la ciudad de México, colindando con las colonias Condesa, Roma y Escandón.

Con el beneficio de estar rodeada de grandes ofertas culturales y gastronómicas, parques y lugares de entretenimiento, además de escuelas y hospitales; también cuenta con la ventaja de estar en una calle con limitado flujo vial.

ALTA CONDESA



# UBICACIÓN





Parque Morelos, Parque México, Parque España

Cancha Fútbol Junior Club, Mercado Escandón,  
Auditorio BB

Universidad La Salle, Hospital Ángeles Metropolitana,  
Hospital Ángeles México

# PROYECTO DEPARTAMENTO 1

PATIO  
COCINA INTEGRADA  
VESTIDOR  
2 BAÑOS  
2 RECAMARAS  
VESTIDOR  
ÁREA DE LAVADO  
SALA  
COMEDOR

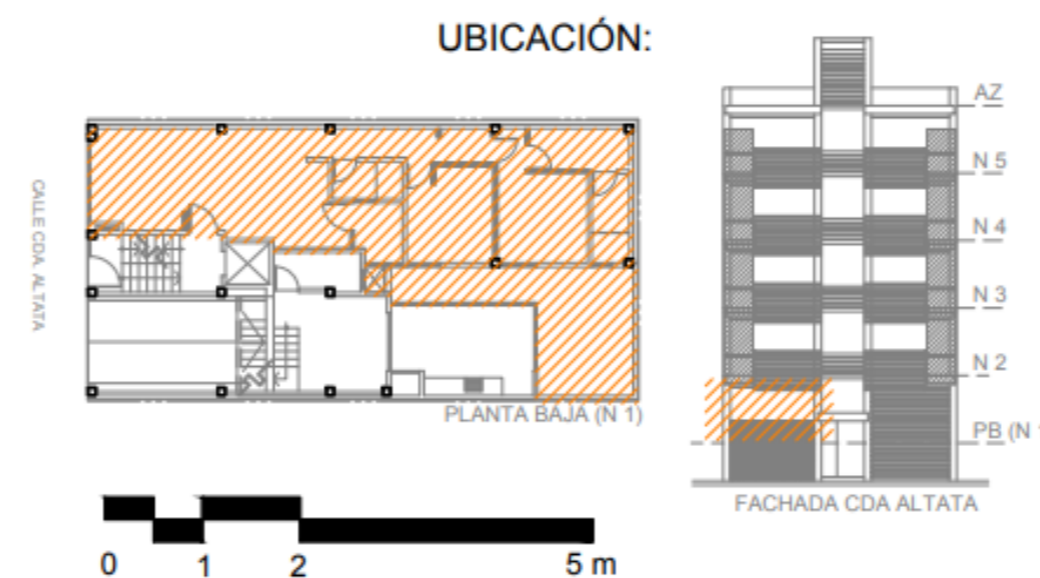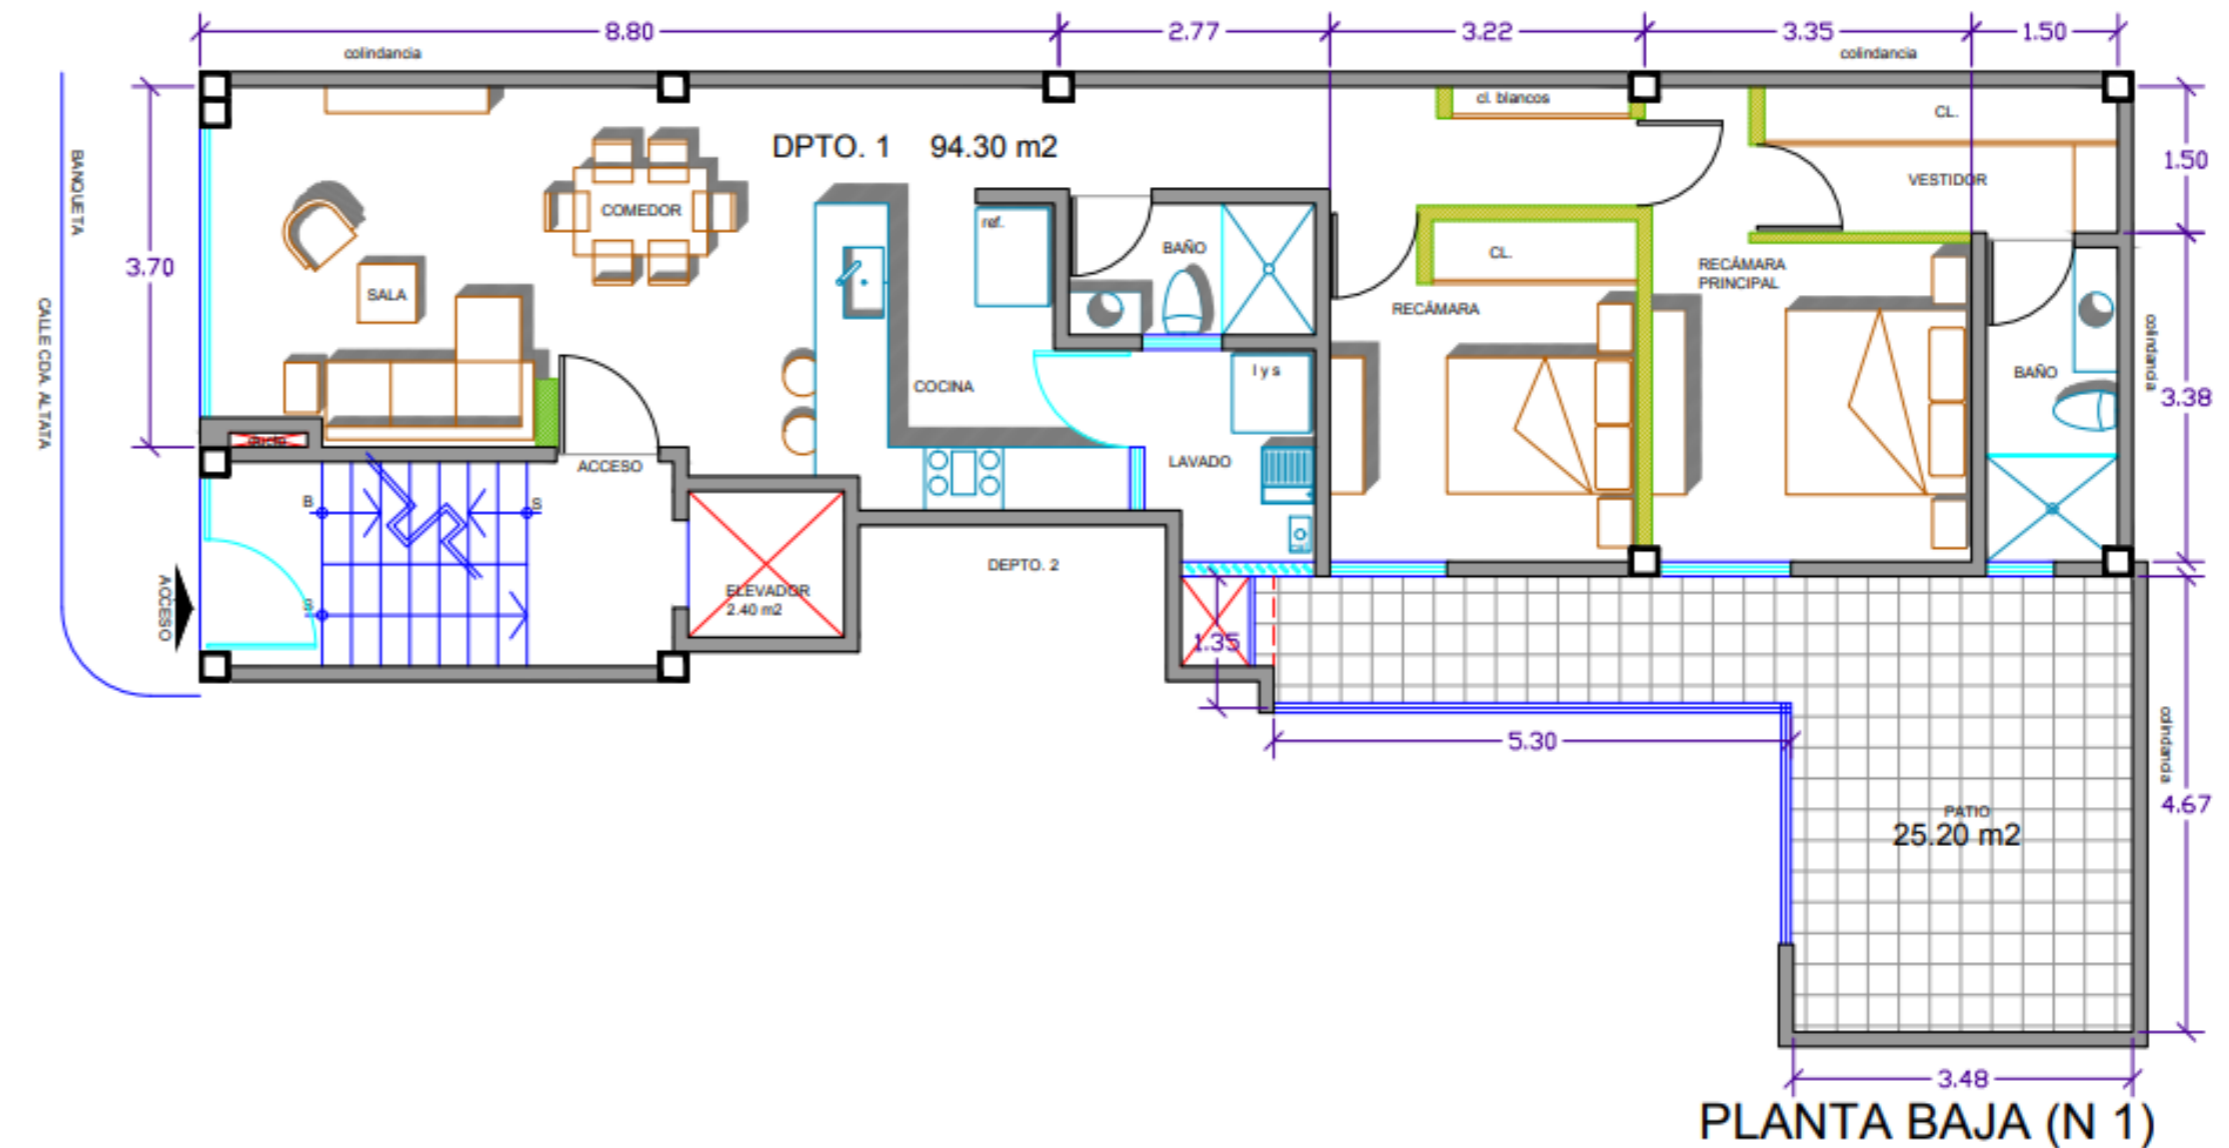

## DEPARTAMENTO 1


Habitable = 94.30 m<sup>2</sup>  
Patio = 25.20 m<sup>2</sup>  

---

Total = 119.50 m<sup>2</sup>





# PROYECTO DEPARTAMENTO 2

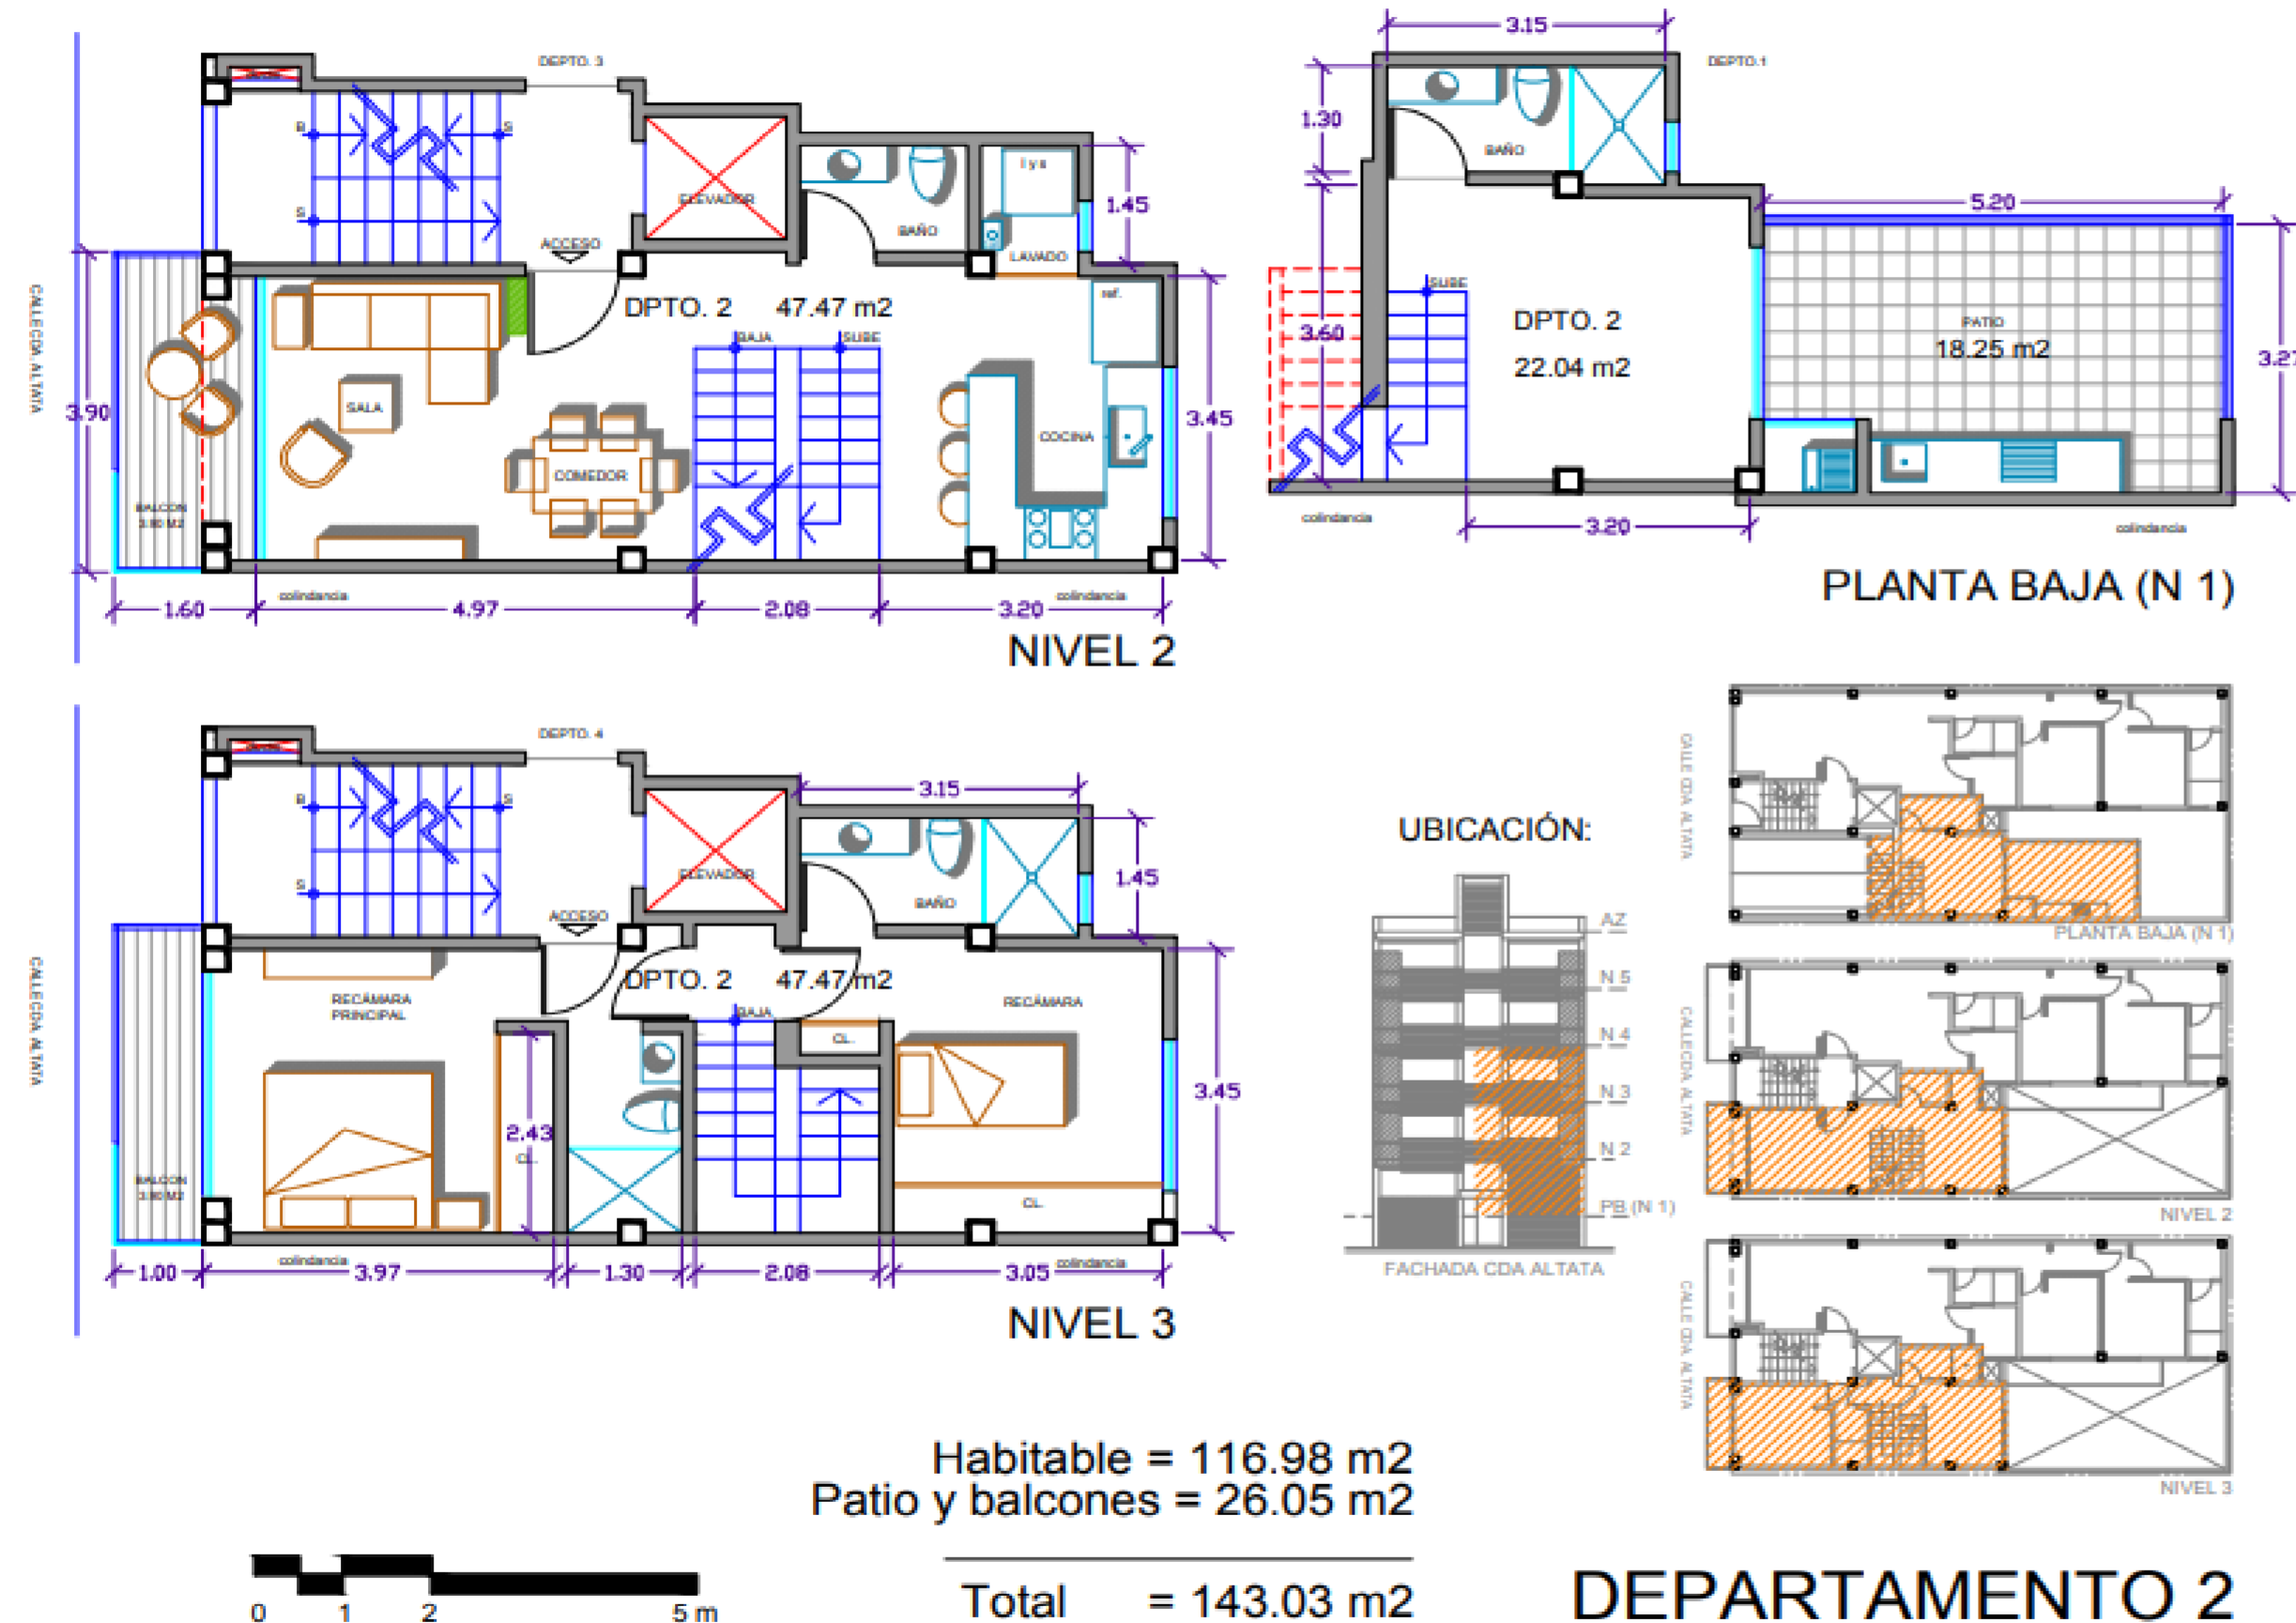

2 NIVELES  
PATIO  
COCINA INTEGRADA  
4 BAÑOS  
2 RECAMARAS  
ÁREA DE LAVADO  
SALA  
COMEDOR  
BALCÓN

# PROYECTO DEPARTAMENTO 3

1 NIVEL  
COCINA INTEGRADA  
VESTIDOR  
2 BAÑOS  
2 RECAMARAS  
VESTIDOR  
ÁREA DE LAVADO  
SALA  
COMEDOR  
BALCÓN

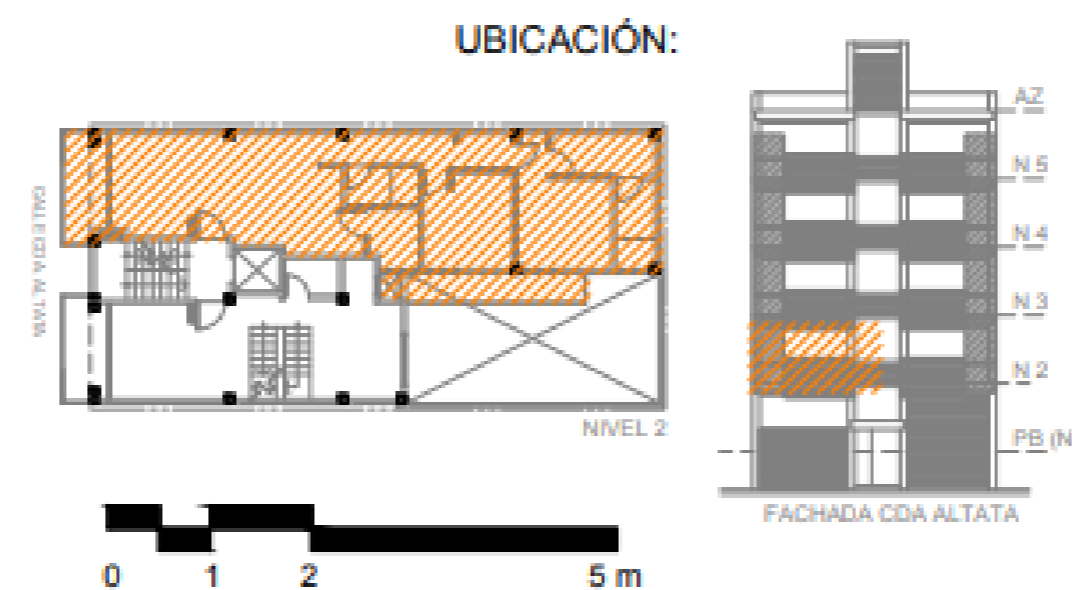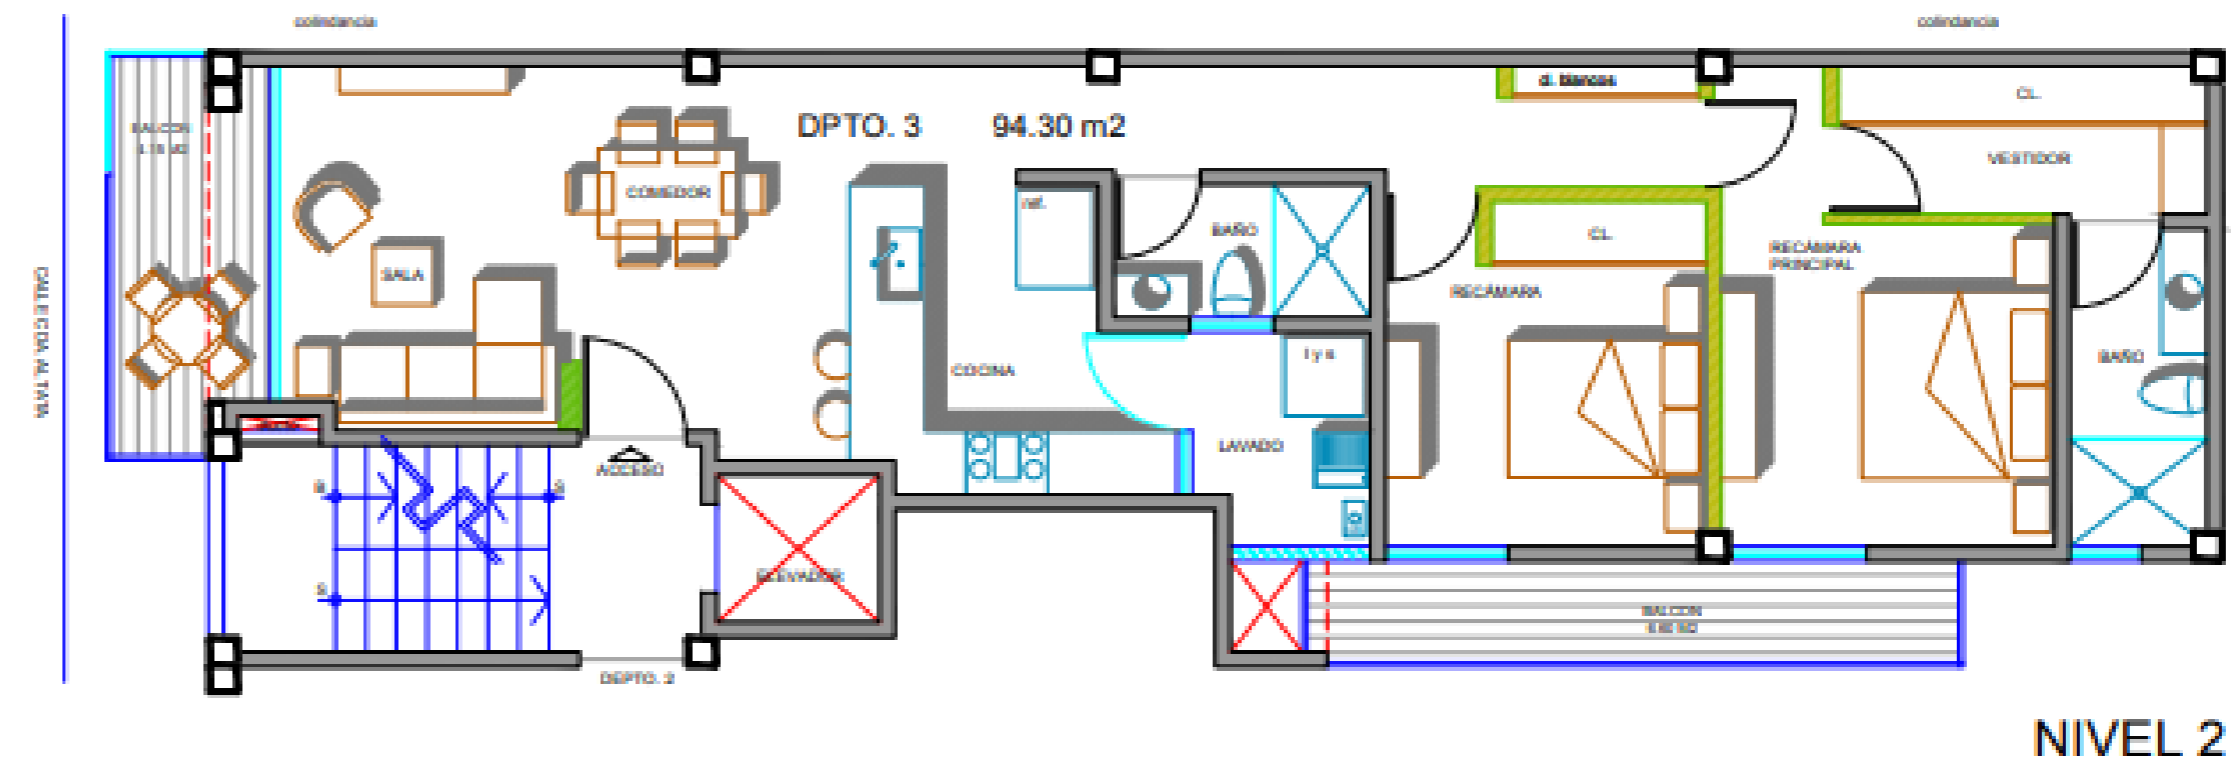


## DEPARTAMENTO 3

Habitable = 94.30 m<sup>2</sup>


Balcones = 10.75 m<sup>2</sup>

Total = 105.05 m<sup>2</sup>

# PROYECTO DEPARTAMENTO 4

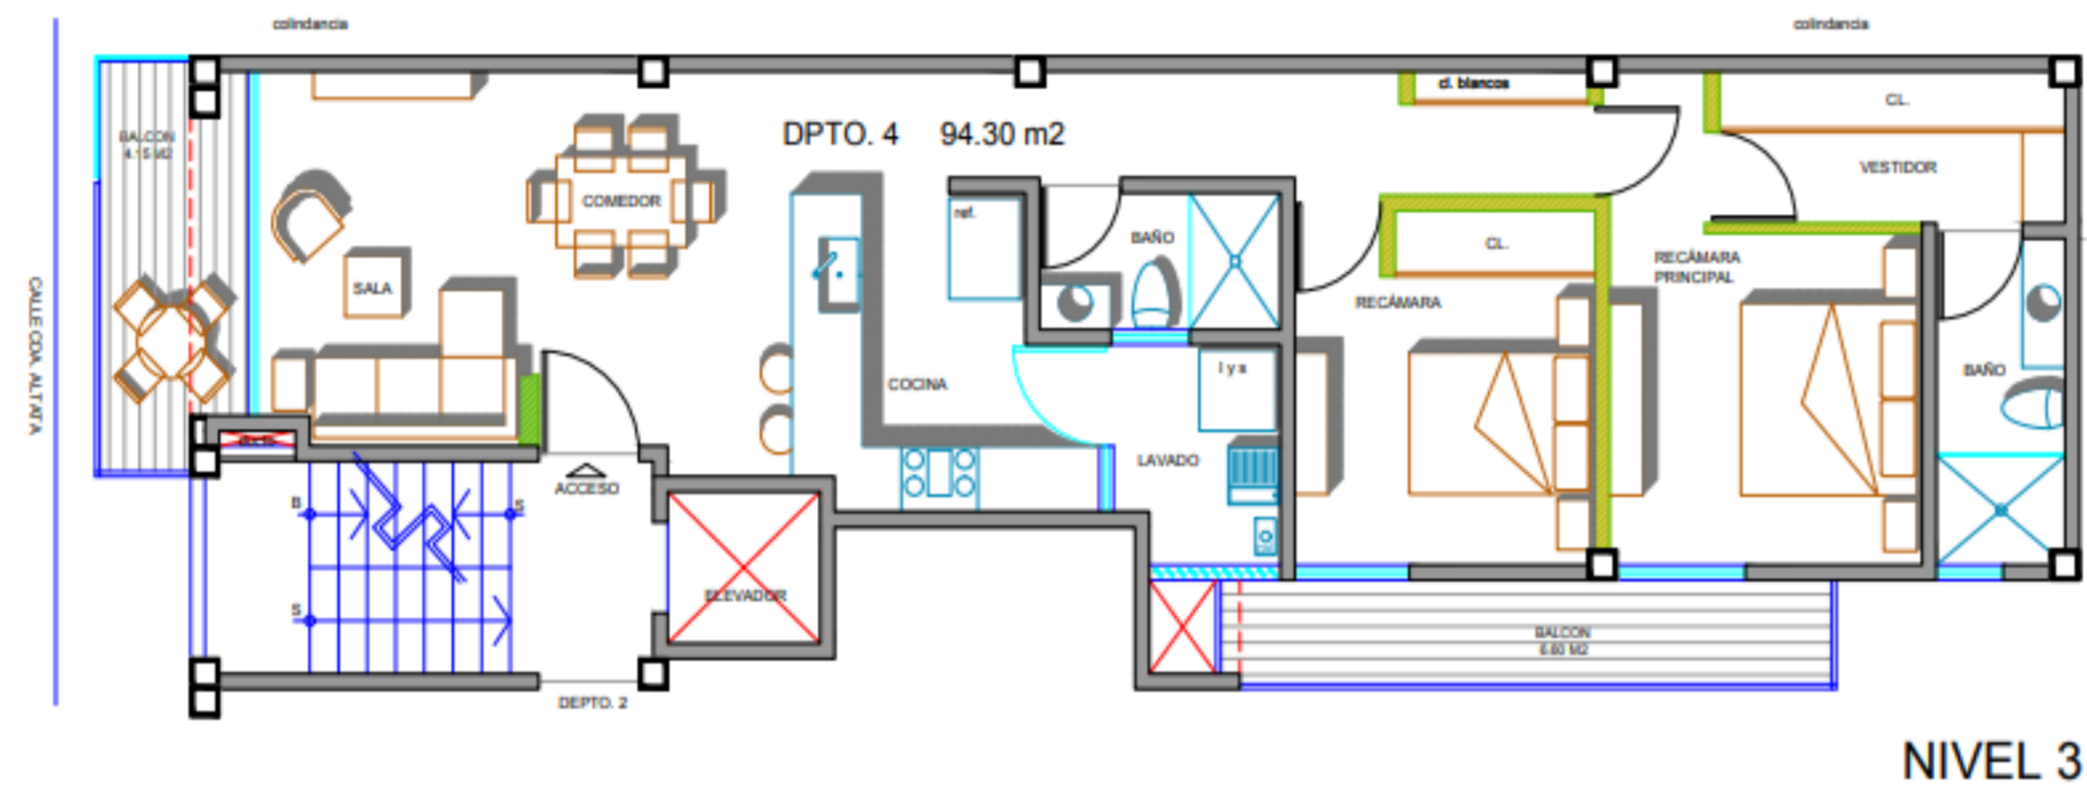

NIVEL 3

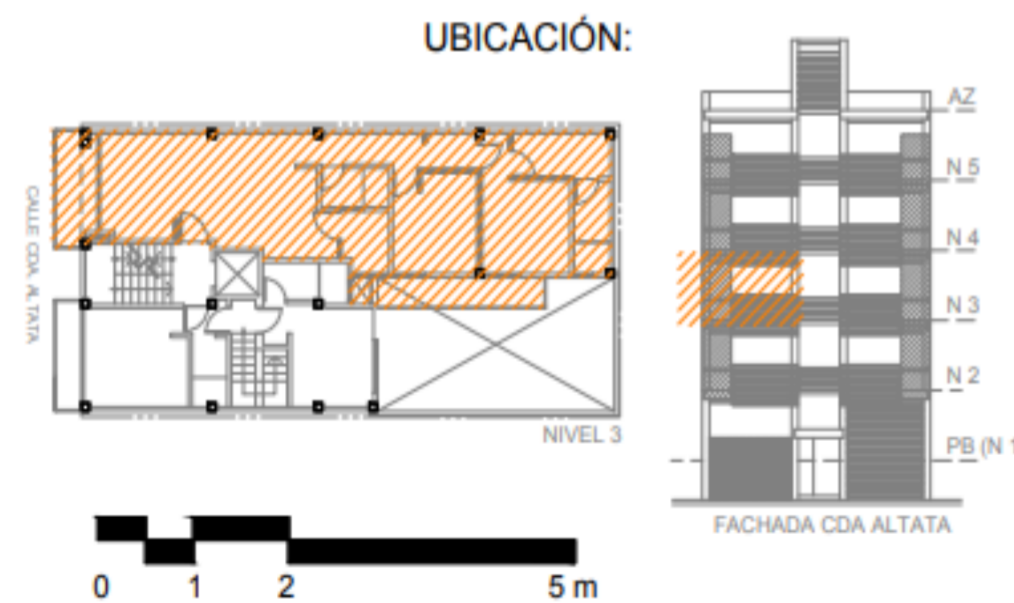

## DEPARTAMENTO 4

Habitable = 94.30 m<sup>2</sup>


Balcones = 10.75 m<sup>2</sup>

Total = 105.05 m<sup>2</sup>


1 NIVEL  
COCINA INTEGRADA  
VESTIDOR  
2 BAÑOS  
2 RECAMARAS  
VESTIDOR  
ÁREA DE LAVADO  
SALA  
COMEDOR  
BALCÓN

# PROYECTO DEPARTAMENTO 5

PATIO  
COCINA INTEGRADA  
VESTIDOR  
2 BAÑOS  
2 RECAMARAS  
VESTIDOR  
ÁREA DE LAVADO  
SALA  
COMEDOR  
BALCÓN

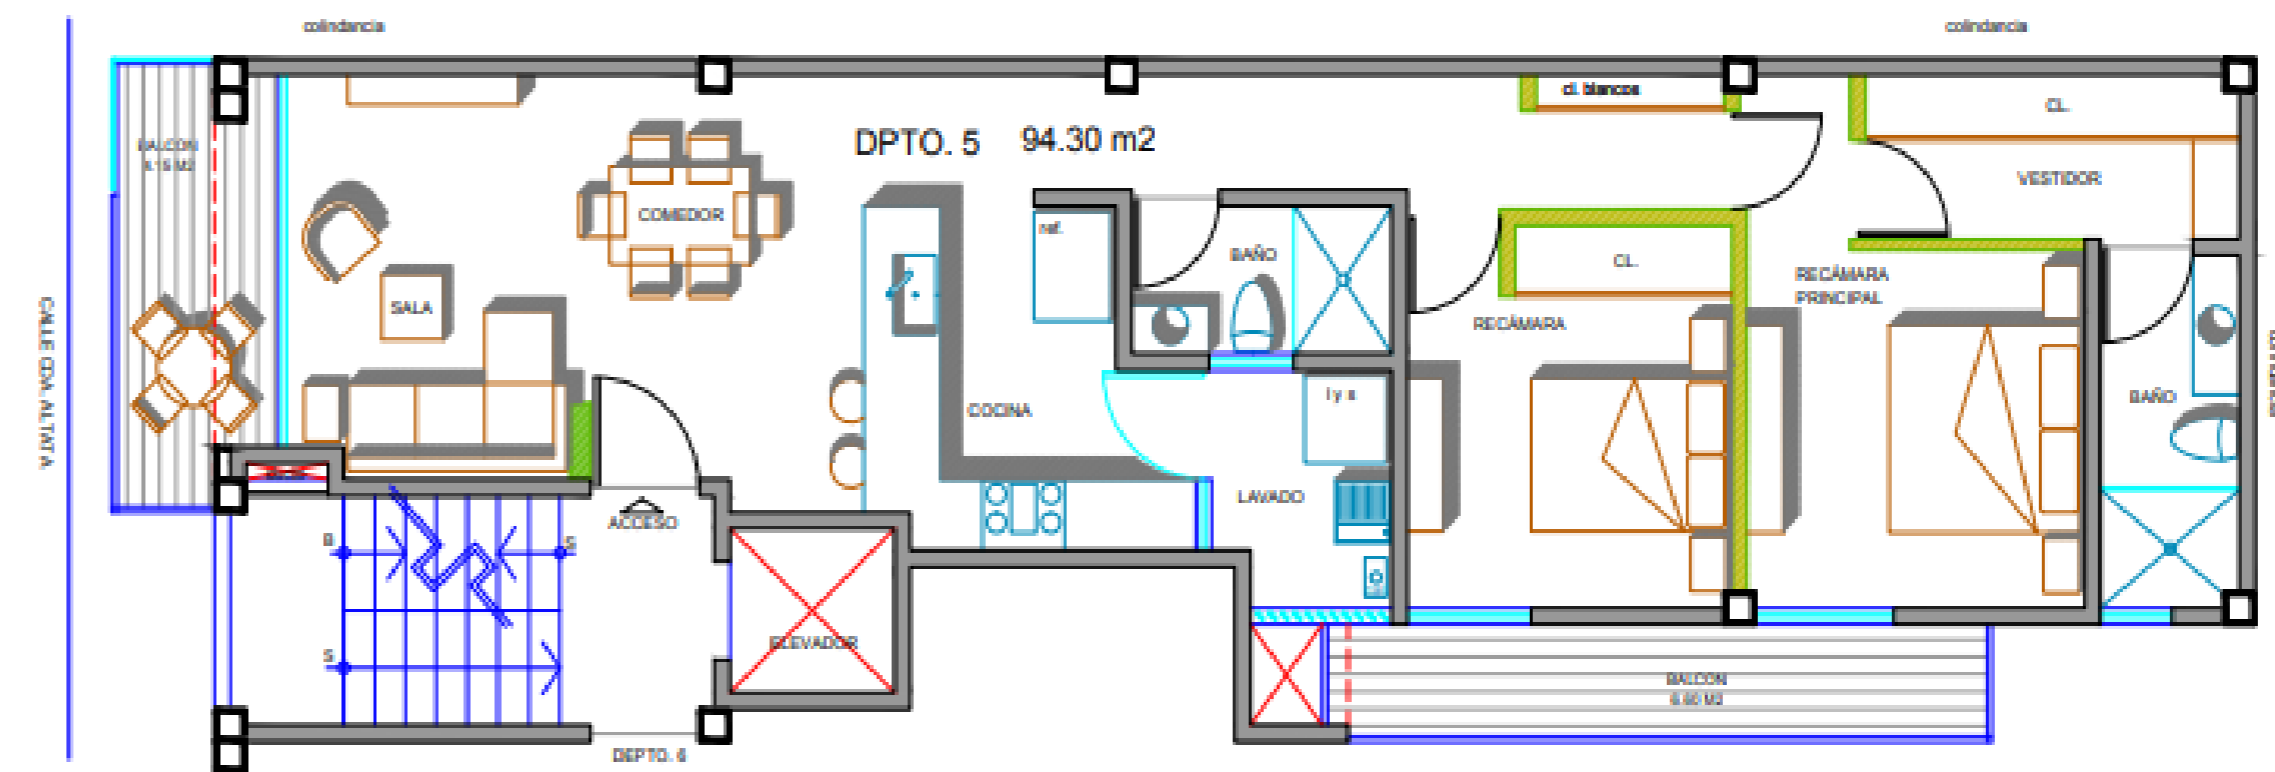

NIVEL 4

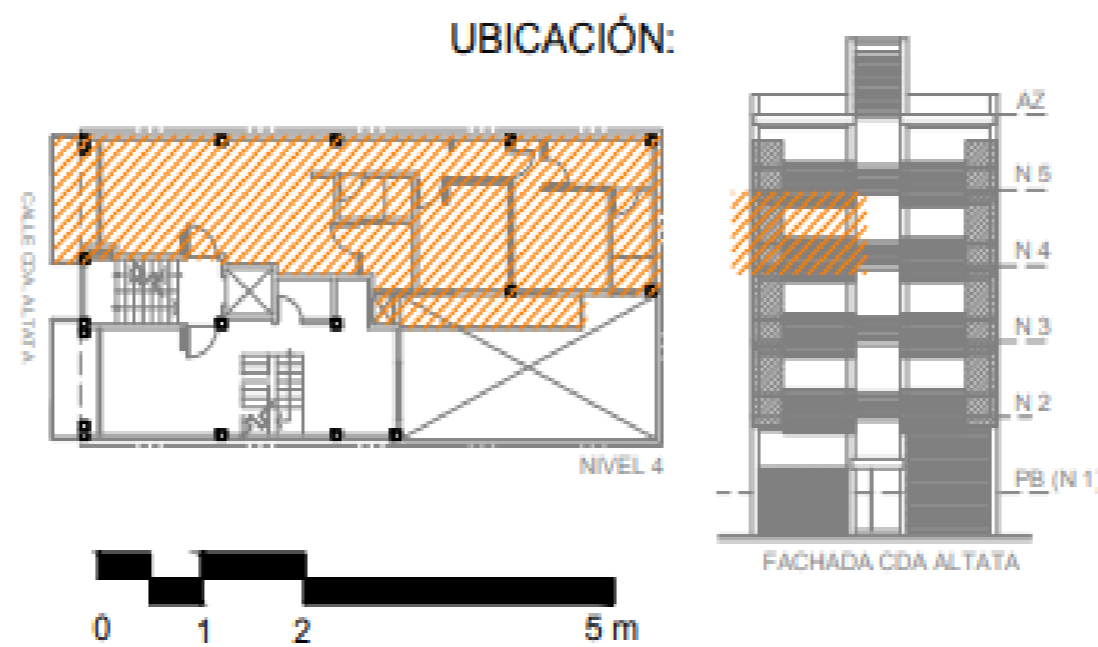


## DEPARTAMENTO 5

Habitable = 94.30 m2  
Balcones = 10.75 m2

Total = 105.05 m2






# PROYECTO DEPARTAMENTO 6

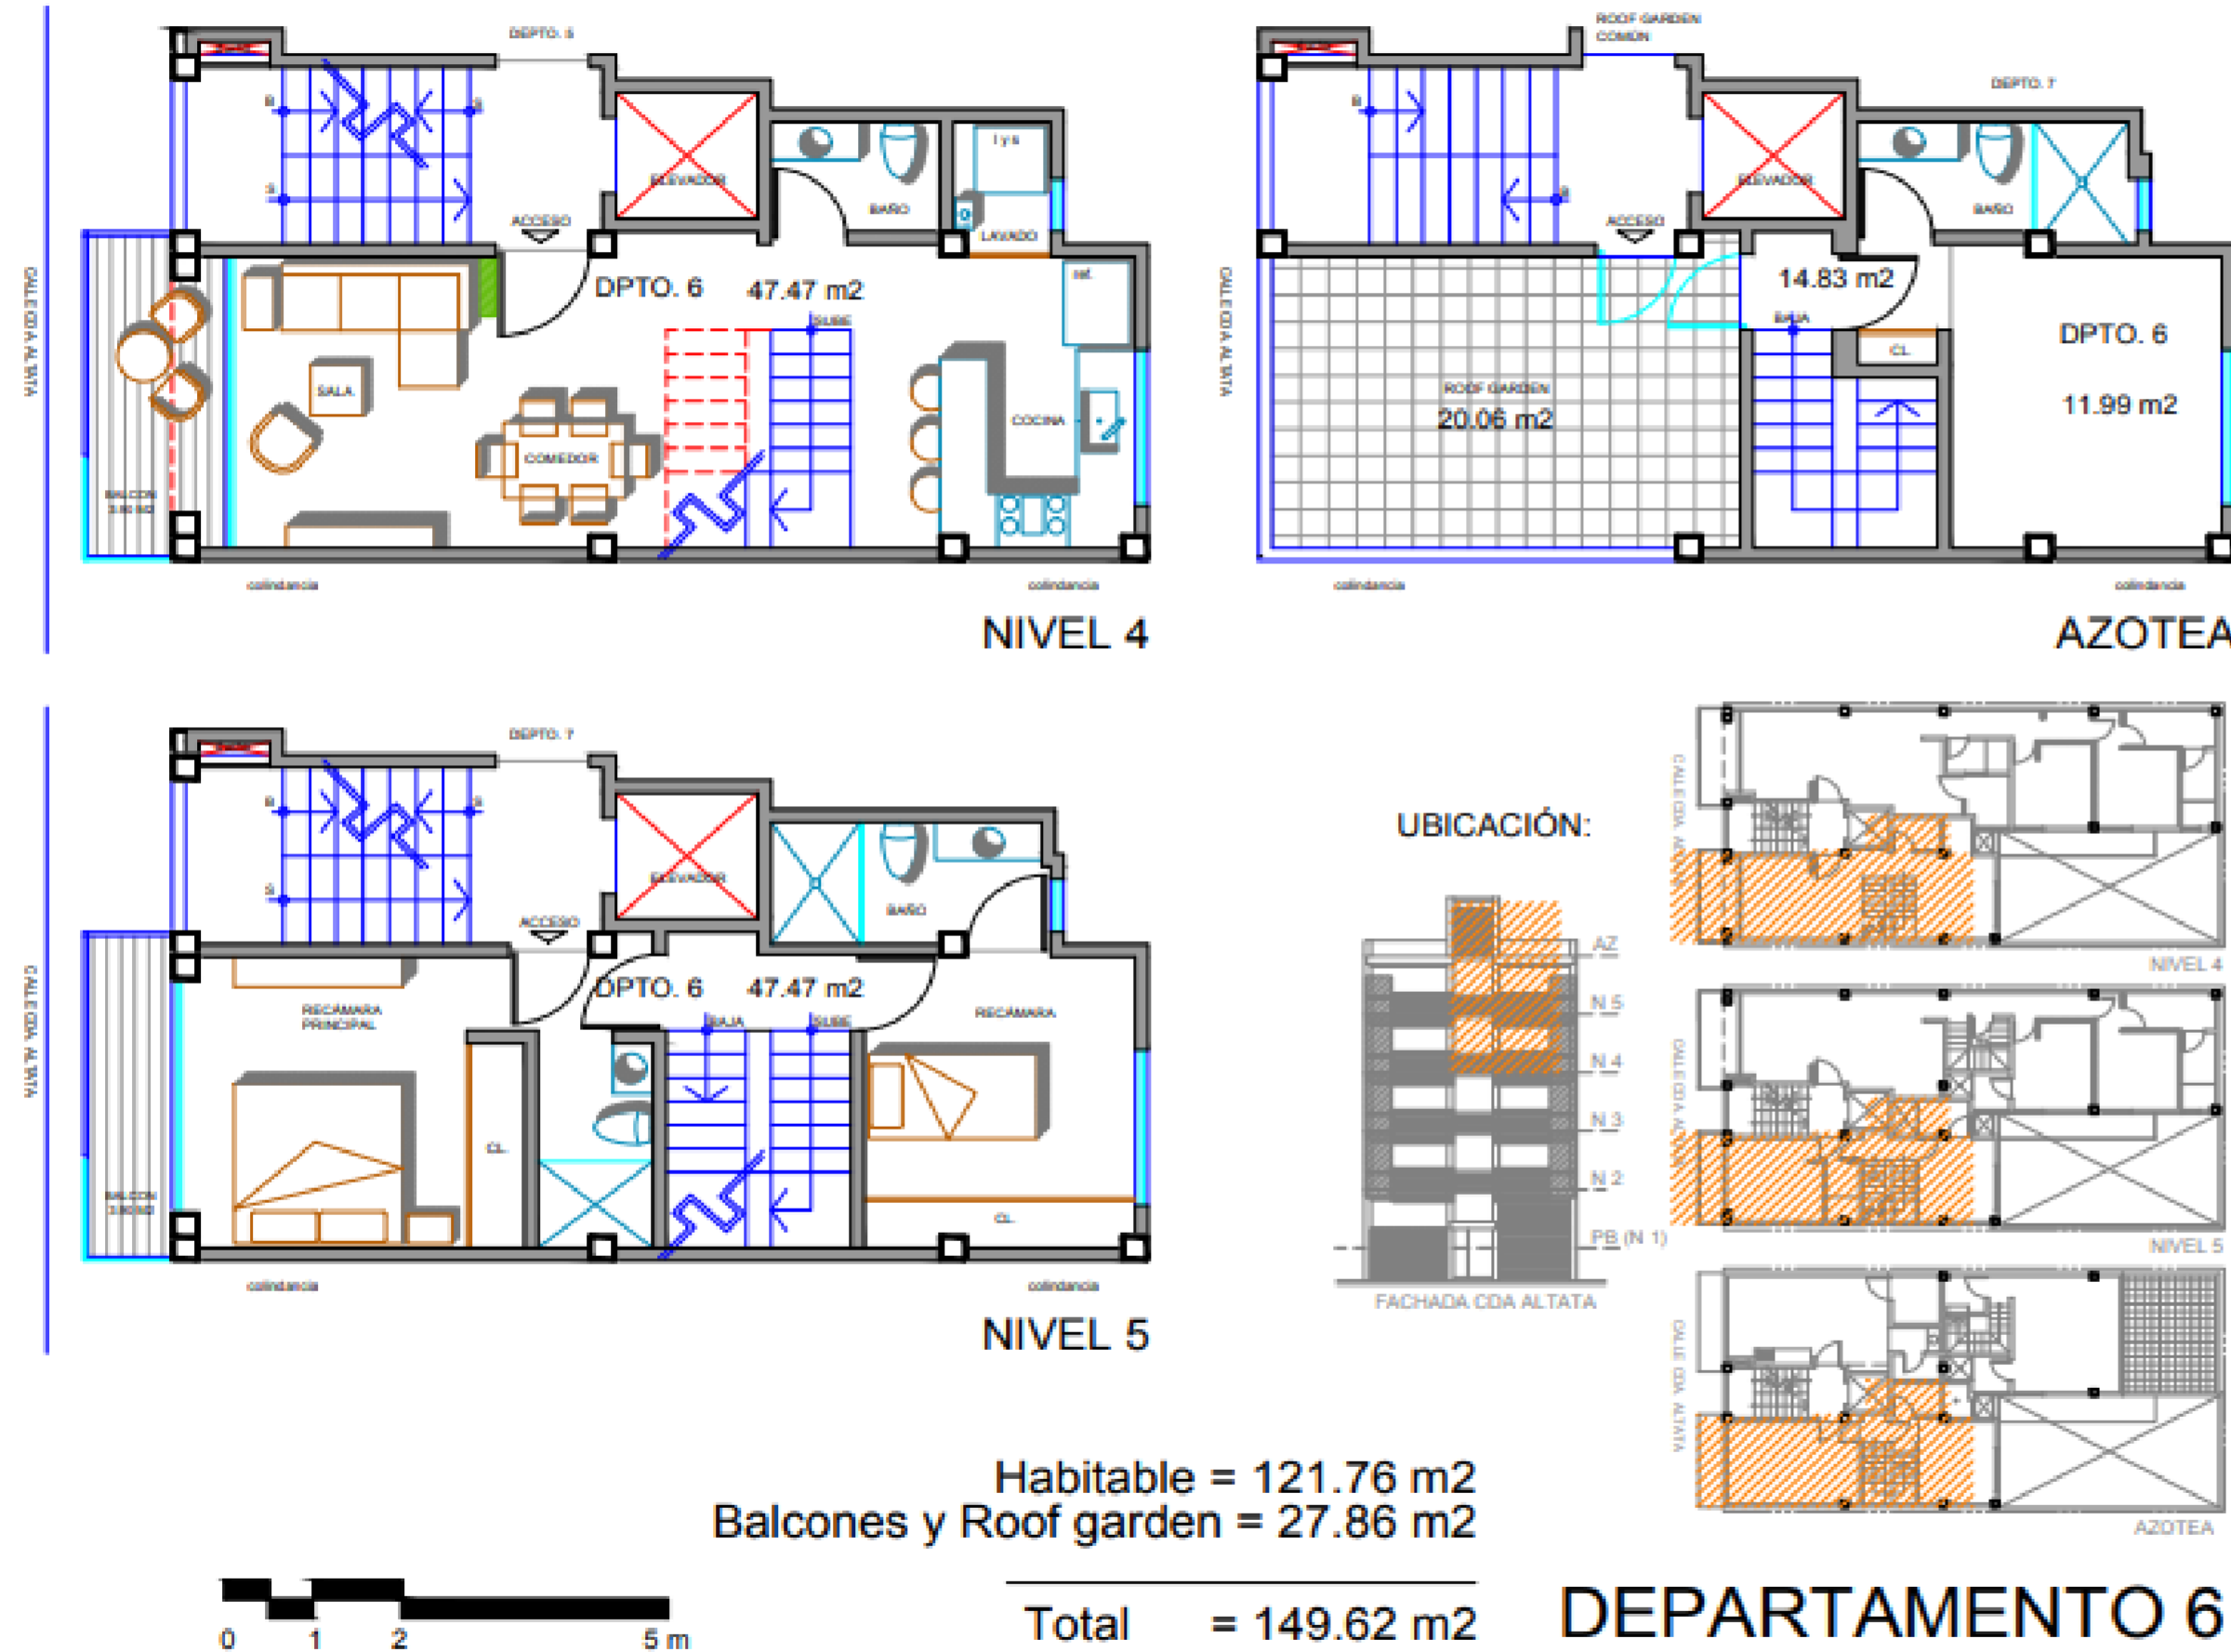

- 2 NIVELES
- PATIO
- COCINA INTEGRADA
- 4 BAÑOS
- 2 RECAMARAS
- VESTIDOR
- ÁREA DE LAVADO
- SALA
- COMEDOR
- BALCÓN

# PROYECTO DEPARTAMENTO 7

1 NIVEL Y AZOTEA  
COCINA INTEGRADA  
VESTIDOR  
3 BAÑOS  
2 RECAMARAS  
VESTIDOR  
ÁREA DE LAVADO  
SALA  
COMEDOR  
BALCÓN

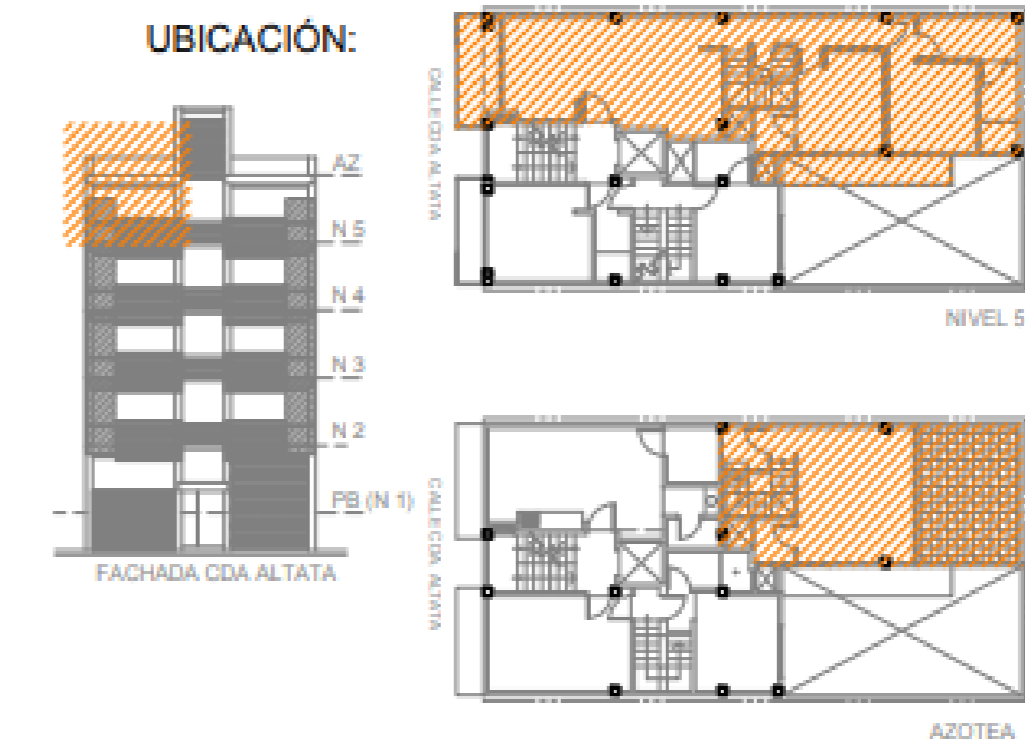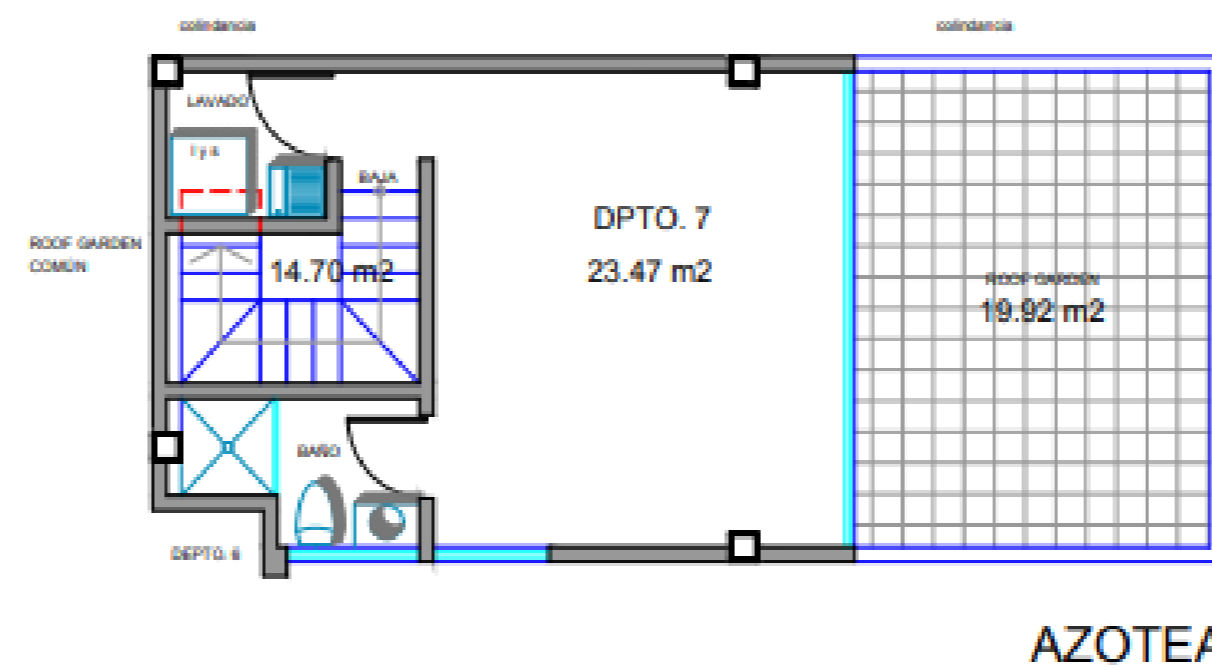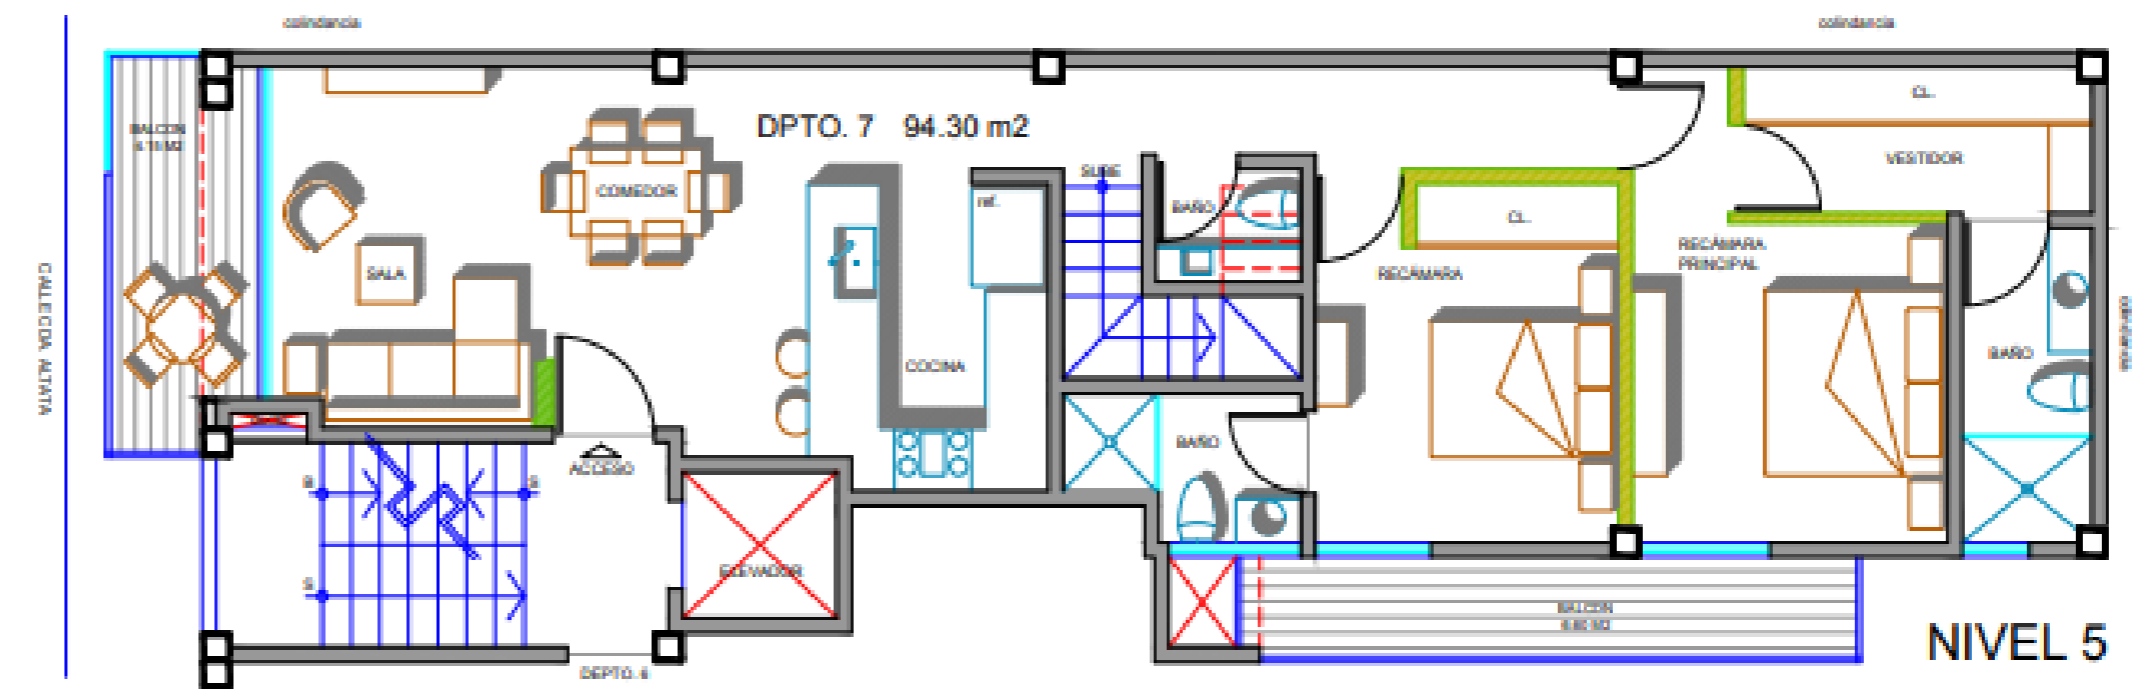

Habitable = 132.47 m<sup>2</sup>  
Balcones y Roof garden = 30.67 m<sup>2</sup>

Total = 163.14 m<sup>2</sup>

DEPARTAMENTO 7







A L T A C O N D E S A

Teléfono: 55-7947-2905

Whatsapp: 55-7947-2905

[www.alta-condesa.com](http://www.alta-condesa.com)

Cerrada de Altata #14, Colonia Hipódromo Condesa, Alcaldía Cuauhtemoc, Ciudad de México